


番号	装置名
1	アッパー水平バトン
2	吊物バトン
3	水平幕
S1	昇降床

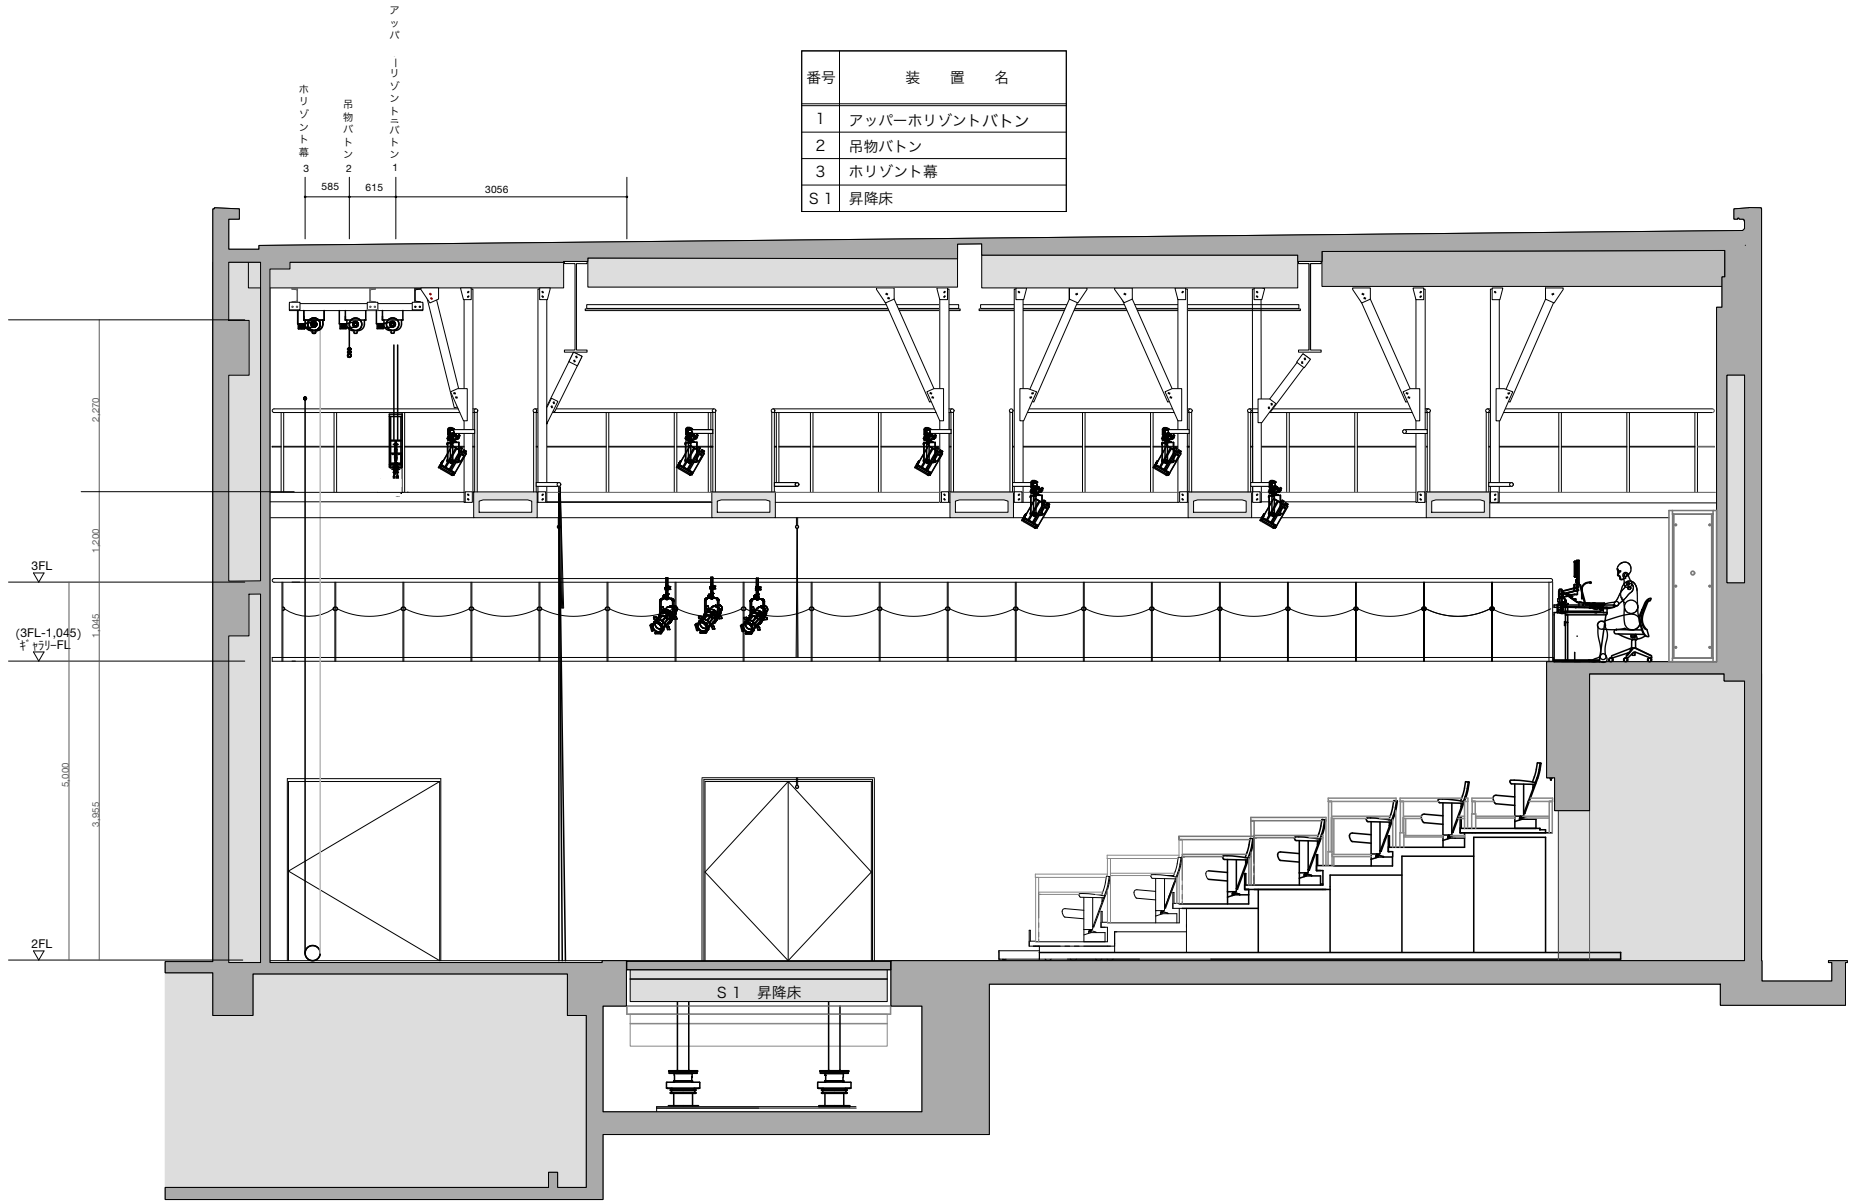

四国中央/小ホール断面図 縮尺 1/100