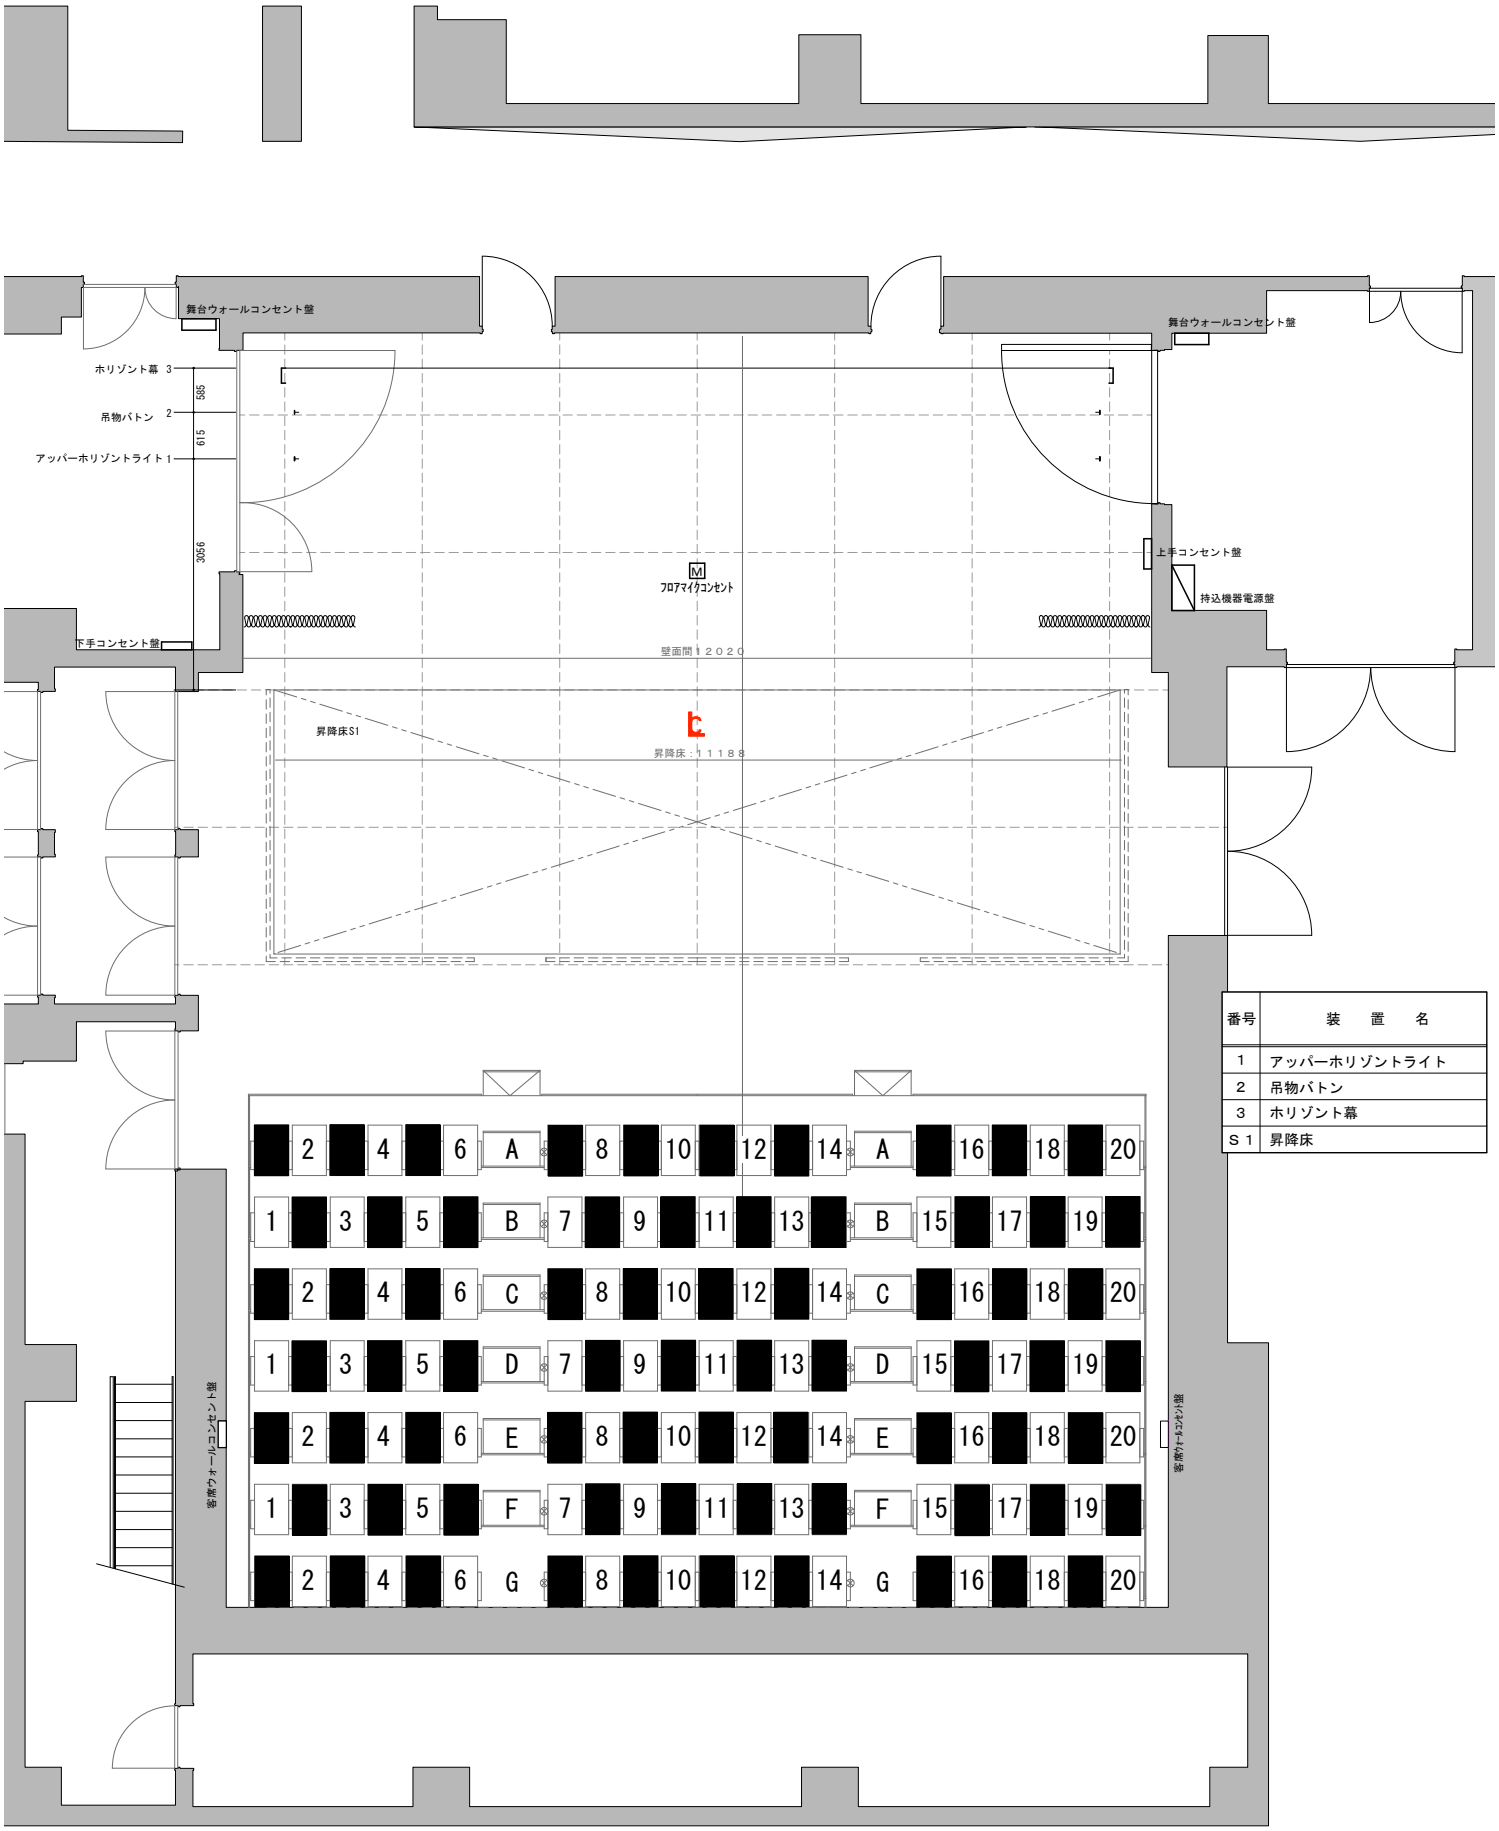

番号	装　置　名
1	アッパーホリゾントライト
2	吊物バトン
3	ホリゾント幕
S１	昇降床

四国中央市民文化ホール（小ホール）　　舞台平面図 縮尺1/100

可動席	70席
合計	70席